


KA_NP - Stan A10

Kat ulaza u stan	Tip stana	Oznaka stana	Sobnost stana	Broj prostorije	Naziv prostorije	P (m ²)	Koeficijent	P reducirano (m ²)
1	GS.3	A10	GS	A10.1	Ulaz	3,71	1	3,71
1	GS.3	A10	GS	A10.2	Kupaonica	3,94	1	3,94
1	GS.3	A10	GS	A10.3	DB+BL+KH	25,07	1	25,07
1	GS.3	A10	GS	A10.4	Loda	5,65	0,75	4,24
A10						38,37		36,96

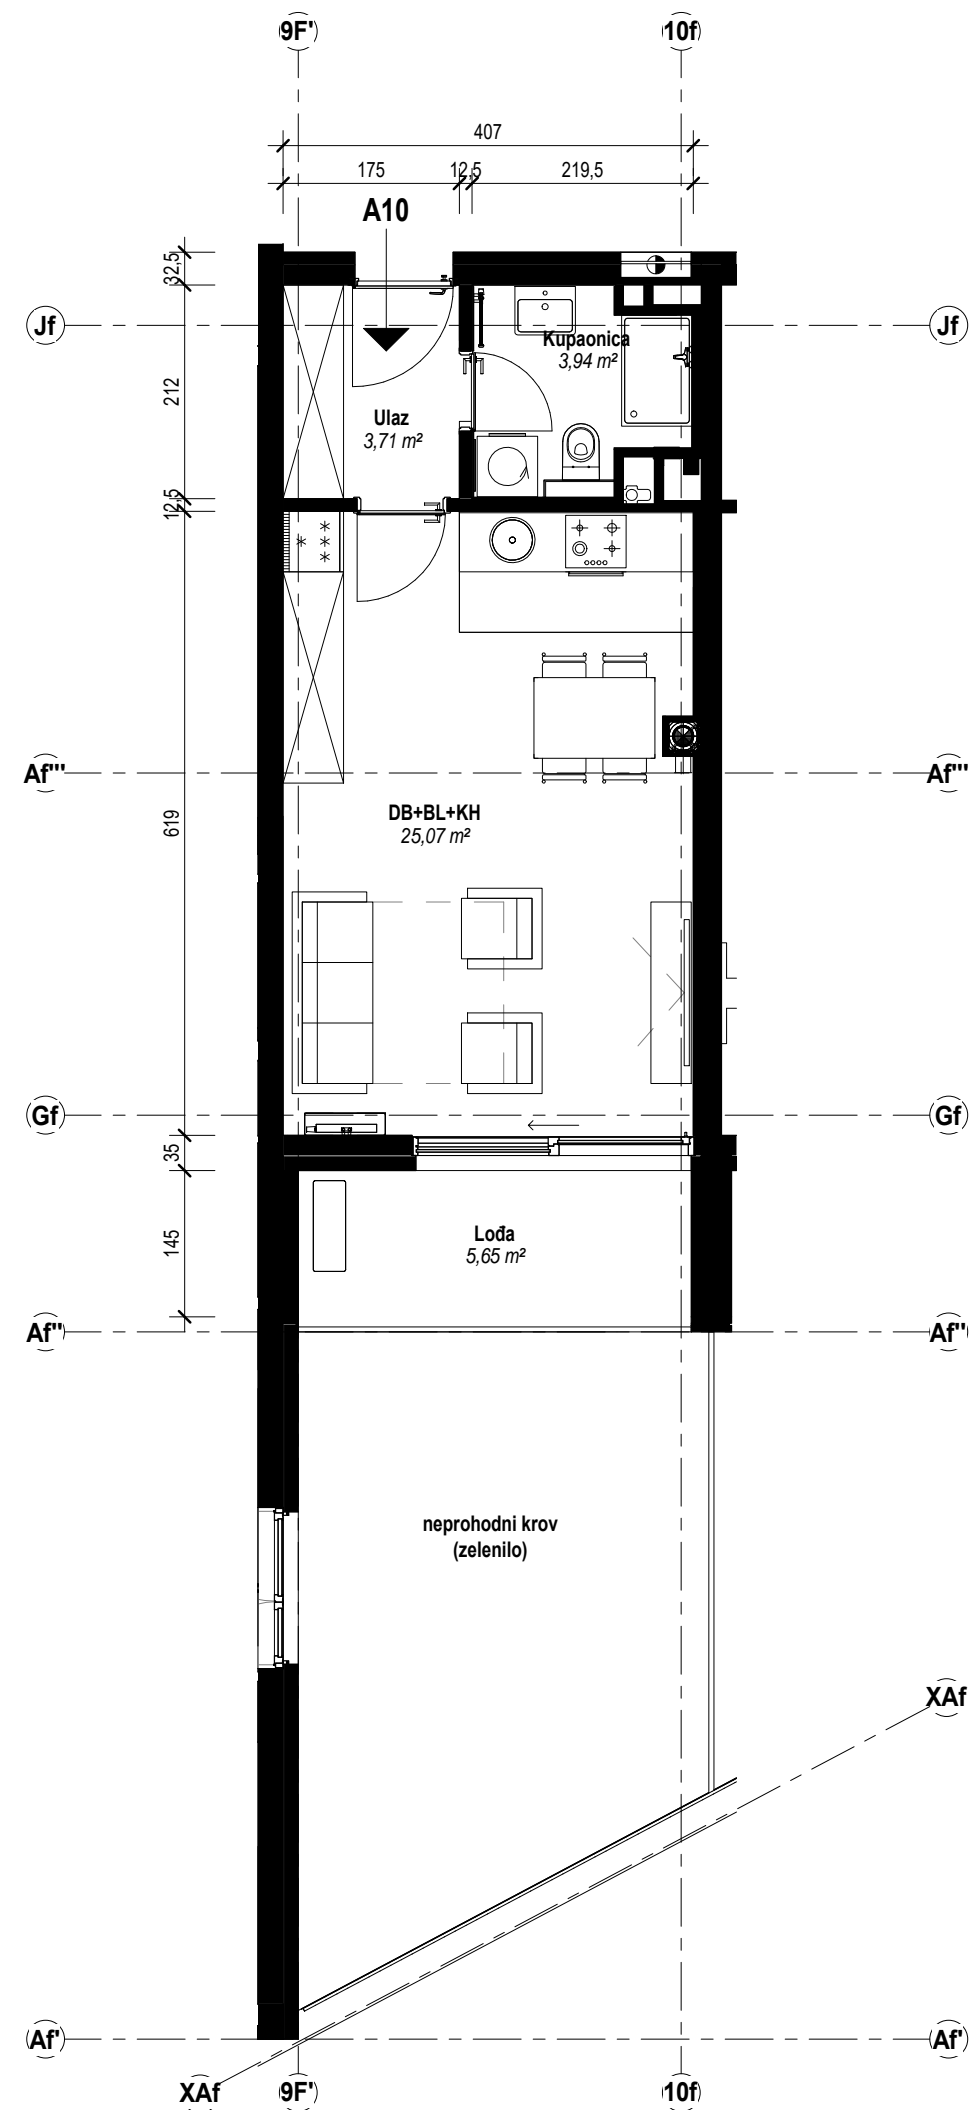

Arhitektura minimal d.o.o.
www.a-minimal.hr

ZONA Stanovanje

www.zonastanovanje.com
info@zonastanovanje.com

STAN A10

Katalog stanova

M 1 : 75

0 1m



NAPOMENA:

s danom objave ovog nacrtu svi stanovi i poslovni prostori, kao i pripadajuće instalacije su još uvijek u procesu razrade i ishoda potrebnih dozvola i može doći do manjih odstupanja u odnosu na prikazano stanje u površini, razmještanju prostorija, otvora na pročeljima, instalacijskim vertikalama i slično

LIST

KA-AR-A10