



Arhitektura minimal d.o.o.
www.a-minimal.hr

ZONA Stanovanje

www.zonastanovanje.com
info@zonastanovanje.com

STAN A15

Katalog stanova

M 1 : 75

0 1 m




LIST

KA-AR-A15

KA_NP - Stan A15

Kat ulaza u stan	Tip stana	Oznaka stana	Sobnost stana	Broj prostorije	Naziv prostorije	P (m2)	Koeficijent	P reducirano (m2)
1	1S.6	A15	1S	A15.1	Ulaz	4,00	1	4,00
1	1S.6	A15	1S	A15.2	Kupaonica	4,08	1	4,08
1	1S.6	A15	1S	A15.3	DB+BL+KH	22,84	1	22,84
1	1S.6	A15	1S	A15.4	Soba	10,10	1	10,10
1	1S.6	A15	1S	A15.5	Lođa	5,47	0,75	4,10
A15						46,49		45,12

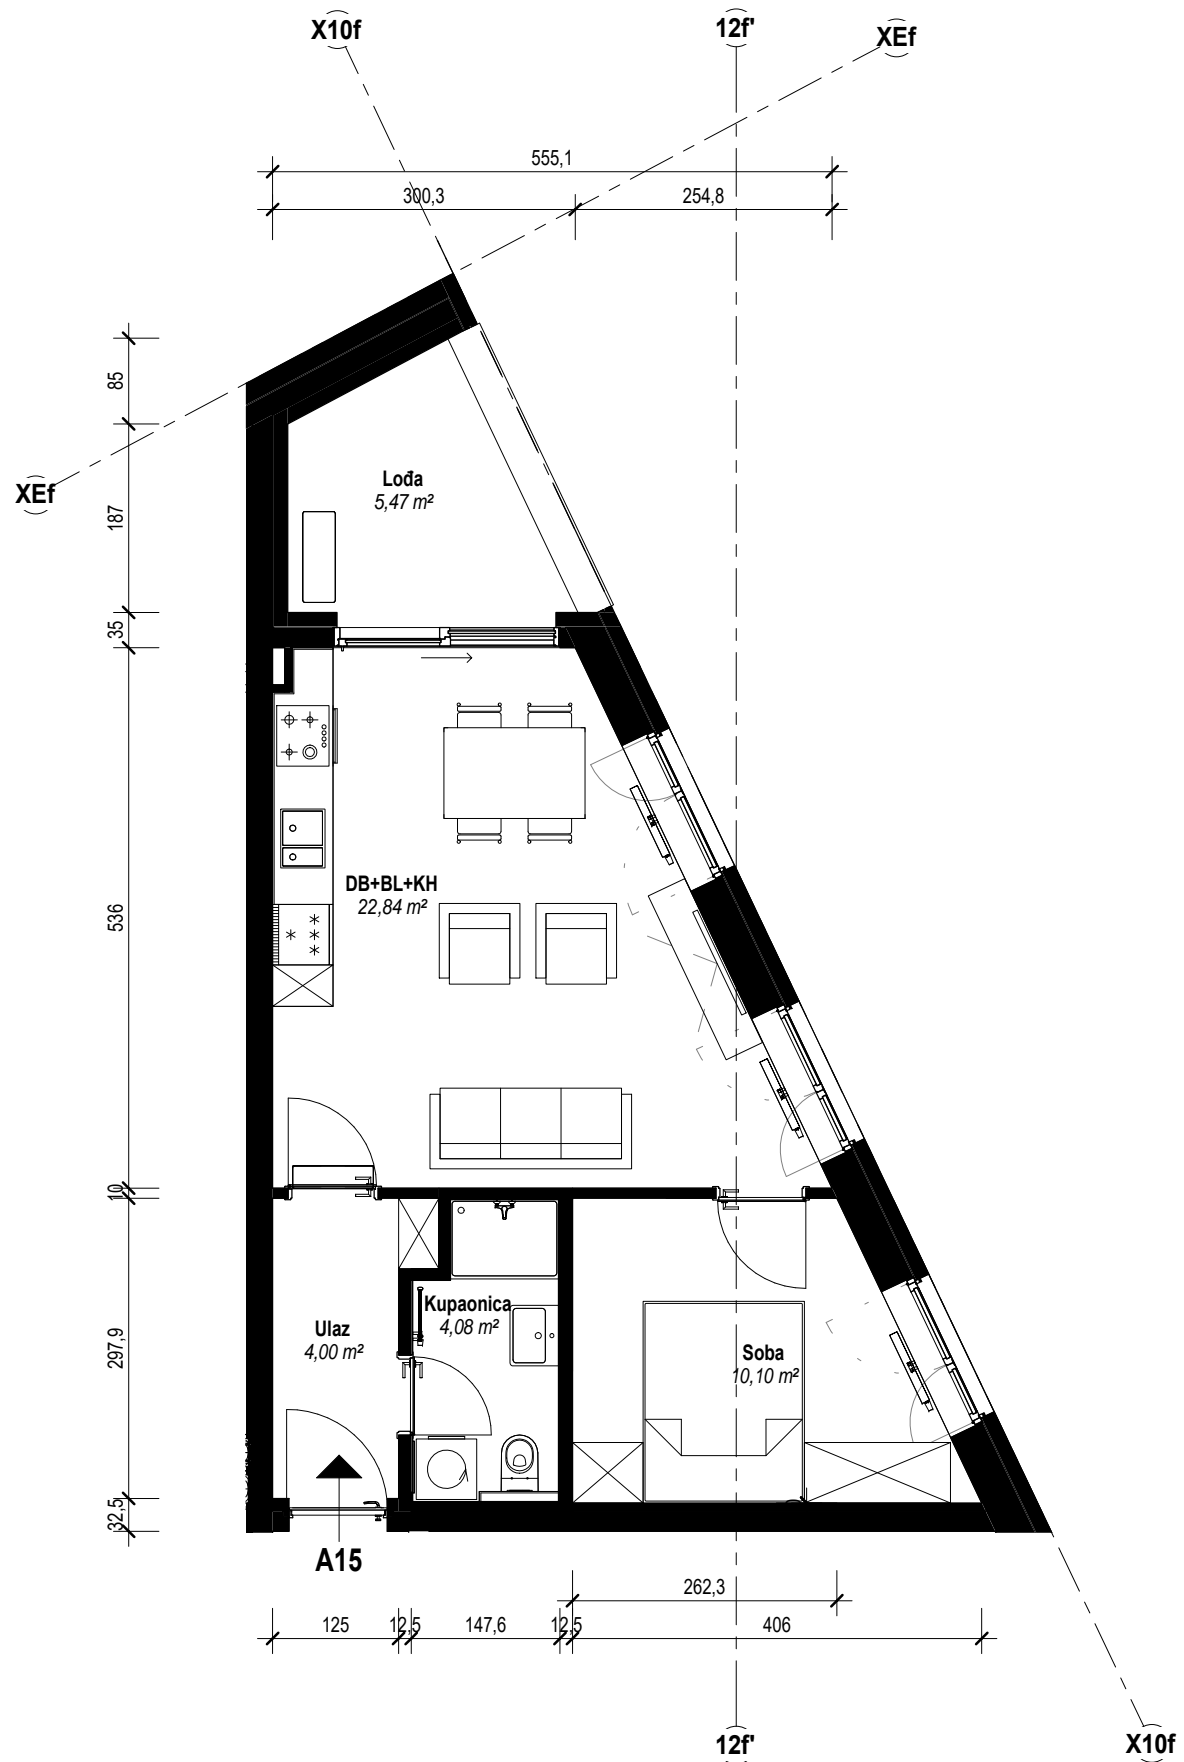

NAPOMENA:

s danom objave ovog nacrtu svi stanovi i poslovni prostori, kao i pripadajuće instalacije su još uvijek u procesu razrade i ishođenja potrebnih dozvola i može doći do manjih odstupanja u odnosu na prikazano stanje u površini, razmještau prostorija, otvora na pročeljima, instalacijskim vertikalama i slično