


KA\_NP - Stan A41

Kat ulaza u stan	Tip stana	Oznaka stana	Sobnost stana	Broj prostorije	Naziv prostorije	P (m <sup>2</sup> )	Koeficijent	P reducirano (m <sup>2</sup> )
4	2S.4	A41	2S	A41.1	Ulaz	3,82	1	3,82
4	2S.4	A41	2S	A41.2	Kupaonica	4,23	1	4,23
4	2S.4	A41	2S	A41.3	Kuhinja + blagovaonica	6,69	1	6,69
4	2S.4	A41	2S	A41.4	Dnevni boravak	18,58	1	18,58
4	2S.4	A41	2S	A41.5	Soba	10,96	1	10,96
4	2S.4	A41	2S	A41.6	Kupaonica	4,37	1	4,37
4	2S.4	A41	2S	A41.7	Roditeljska soba	10,23	1	10,23
4	2S.4	A41	2S	A41.8	Loda	9,47	0,75	7,10
A41						68,35		65,98

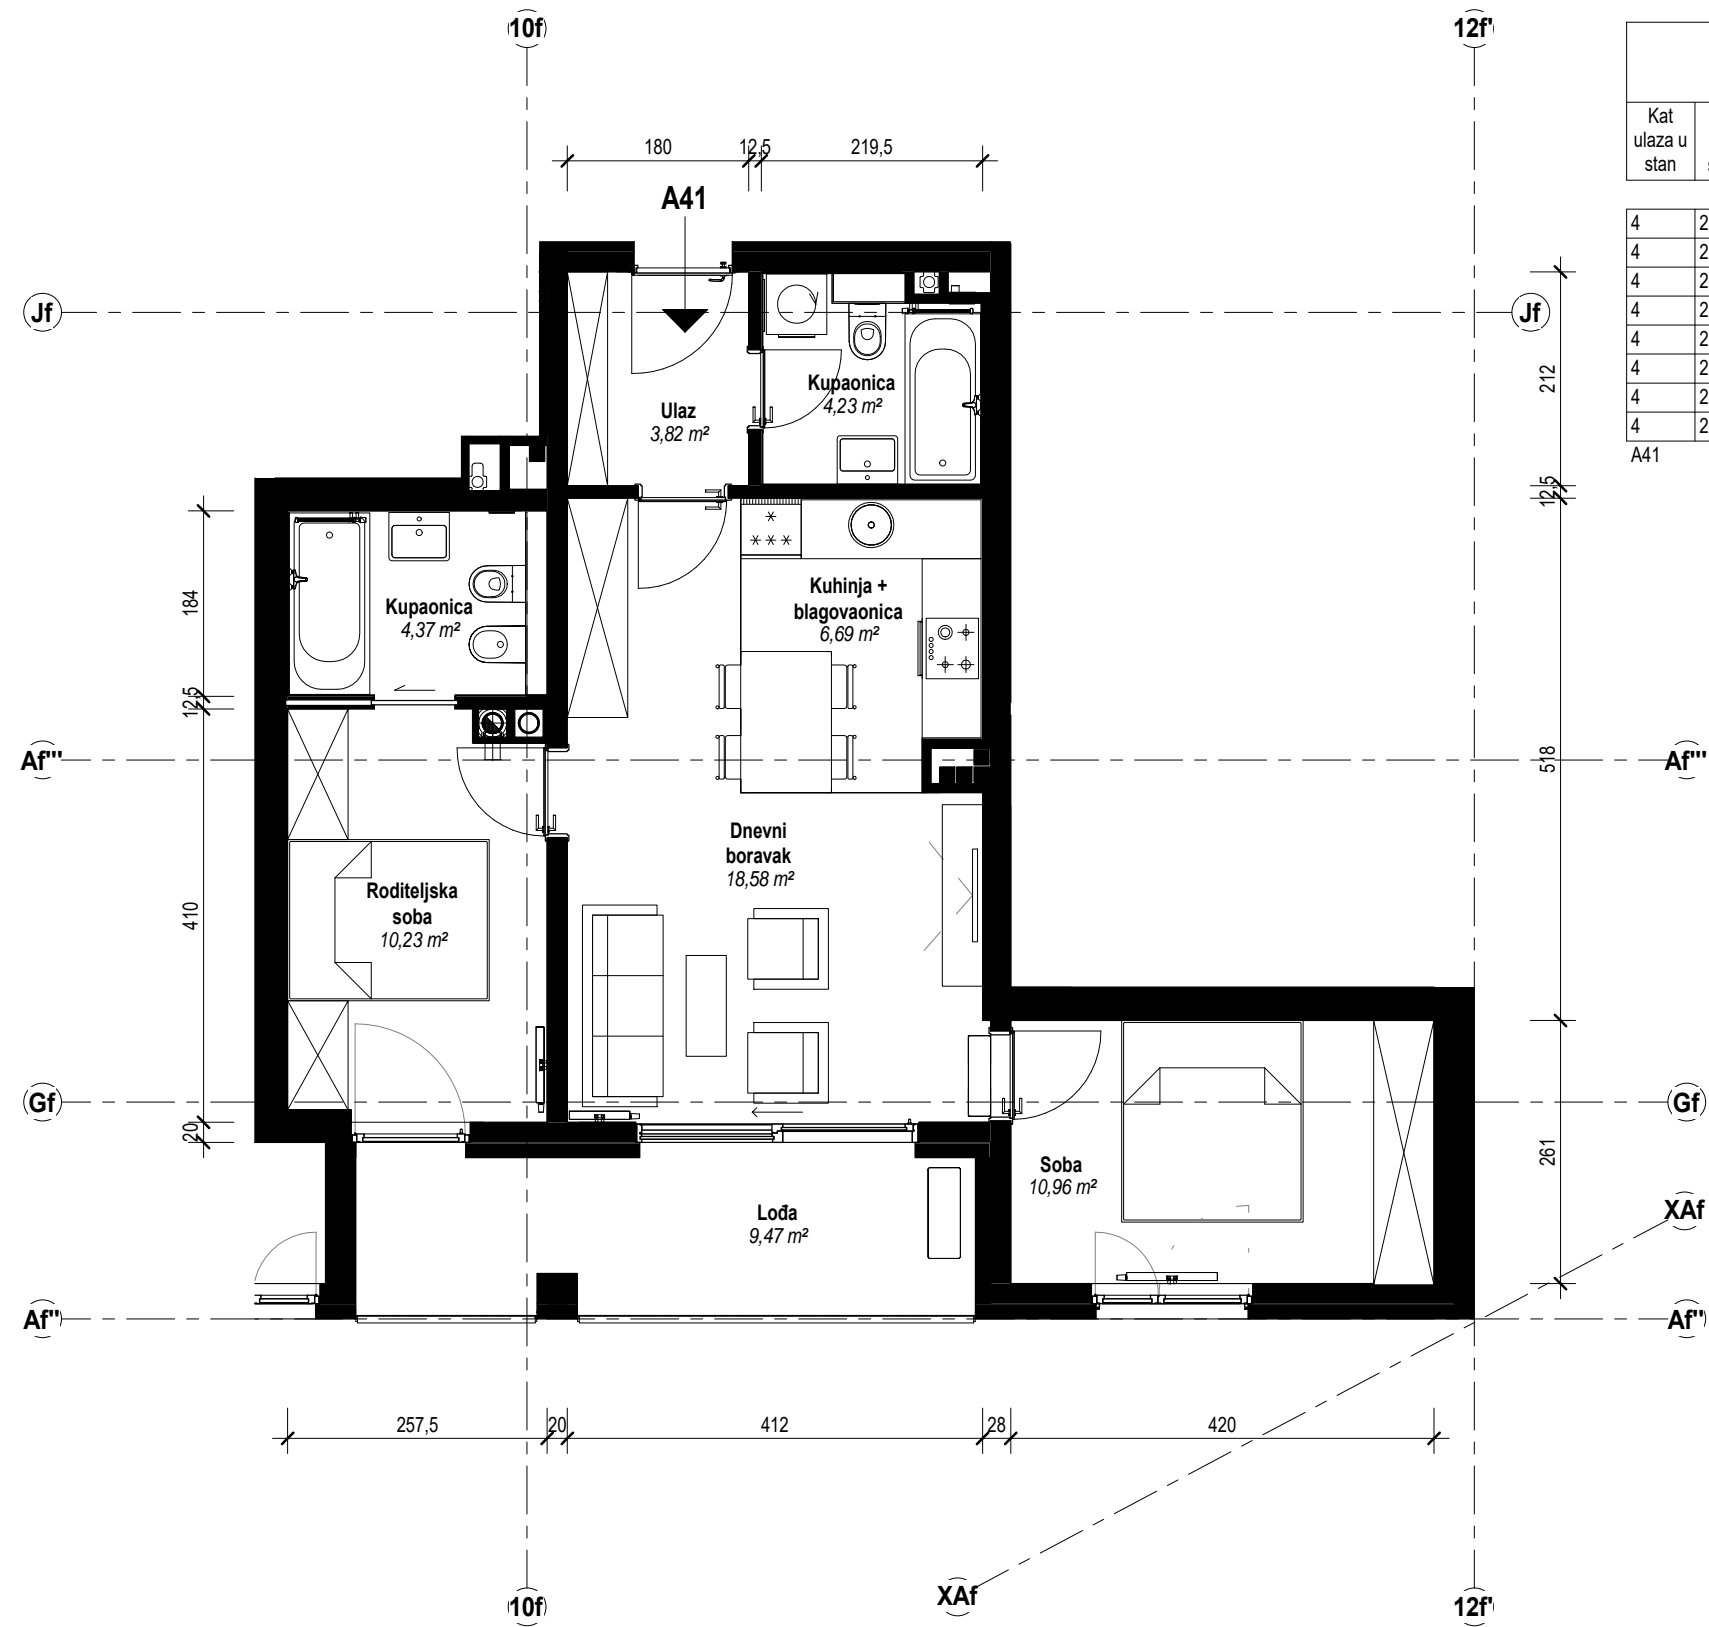

Arhitektura minimal d.o.o.  
www.a-minimal.hr

ZONA Stanovanje

www.zonastanovanje.com  
info@zonastanovanje.com

STAN A41

Katalog stanova

M 1 : 75



NAPOMENA:

s danom objave ovog nacrtu svi stanovi i poslovni prostori, kao i pripadajuće instalacije su još uvijek u procesu razrade i ishoda potrebnih dozvola i može doći do manjih odstupanja u odnosu na prikazano stanje u površini, razmještanju prostorija, otvora na pročeljima, instalacijskim vertikalama i slično

LIST

KA-AR-A41