


KA_NP - Stan A62

Kat ulaza u stan	Tip stana	Oznaka stana	Sobnost stana	Broj prostorije	Naziv prostorije	P (m ²)	Koeficijent	P reducirano (m ²)
6	3S.5	A62	3S	A62.1	Ulaz	3,78	1	3,78
6	3S.5	A62	3S	A62.2	Kupaonica	4,40	1	4,40
6	3S.5	A62	3S	A62.3	DB+BL+KH	37,60	1	37,60
6	3S.5	A62	3S	A62.4	Roditeljska soba	12,93	1	12,93
6	3S.5	A62	3S	A62.5	Hodnik	3,40	1	3,40
6	3S.5	A62	3S	A62.6	Kupaonica	4,89	1	4,89
6	3S.5	A62	3S	A62.7	Dječja soba	11,52	1	11,52
6	3S.5	A62	3S	A62.8	Dječja soba	9,44	1	9,44
6	3S.5	A62	3S	A62.10	Terasa	15,08	0,25	3,77
6	3S.5	A62	3S	A62.11	Lođa	7,71	0,75	5,78
A62						110,75		97,51

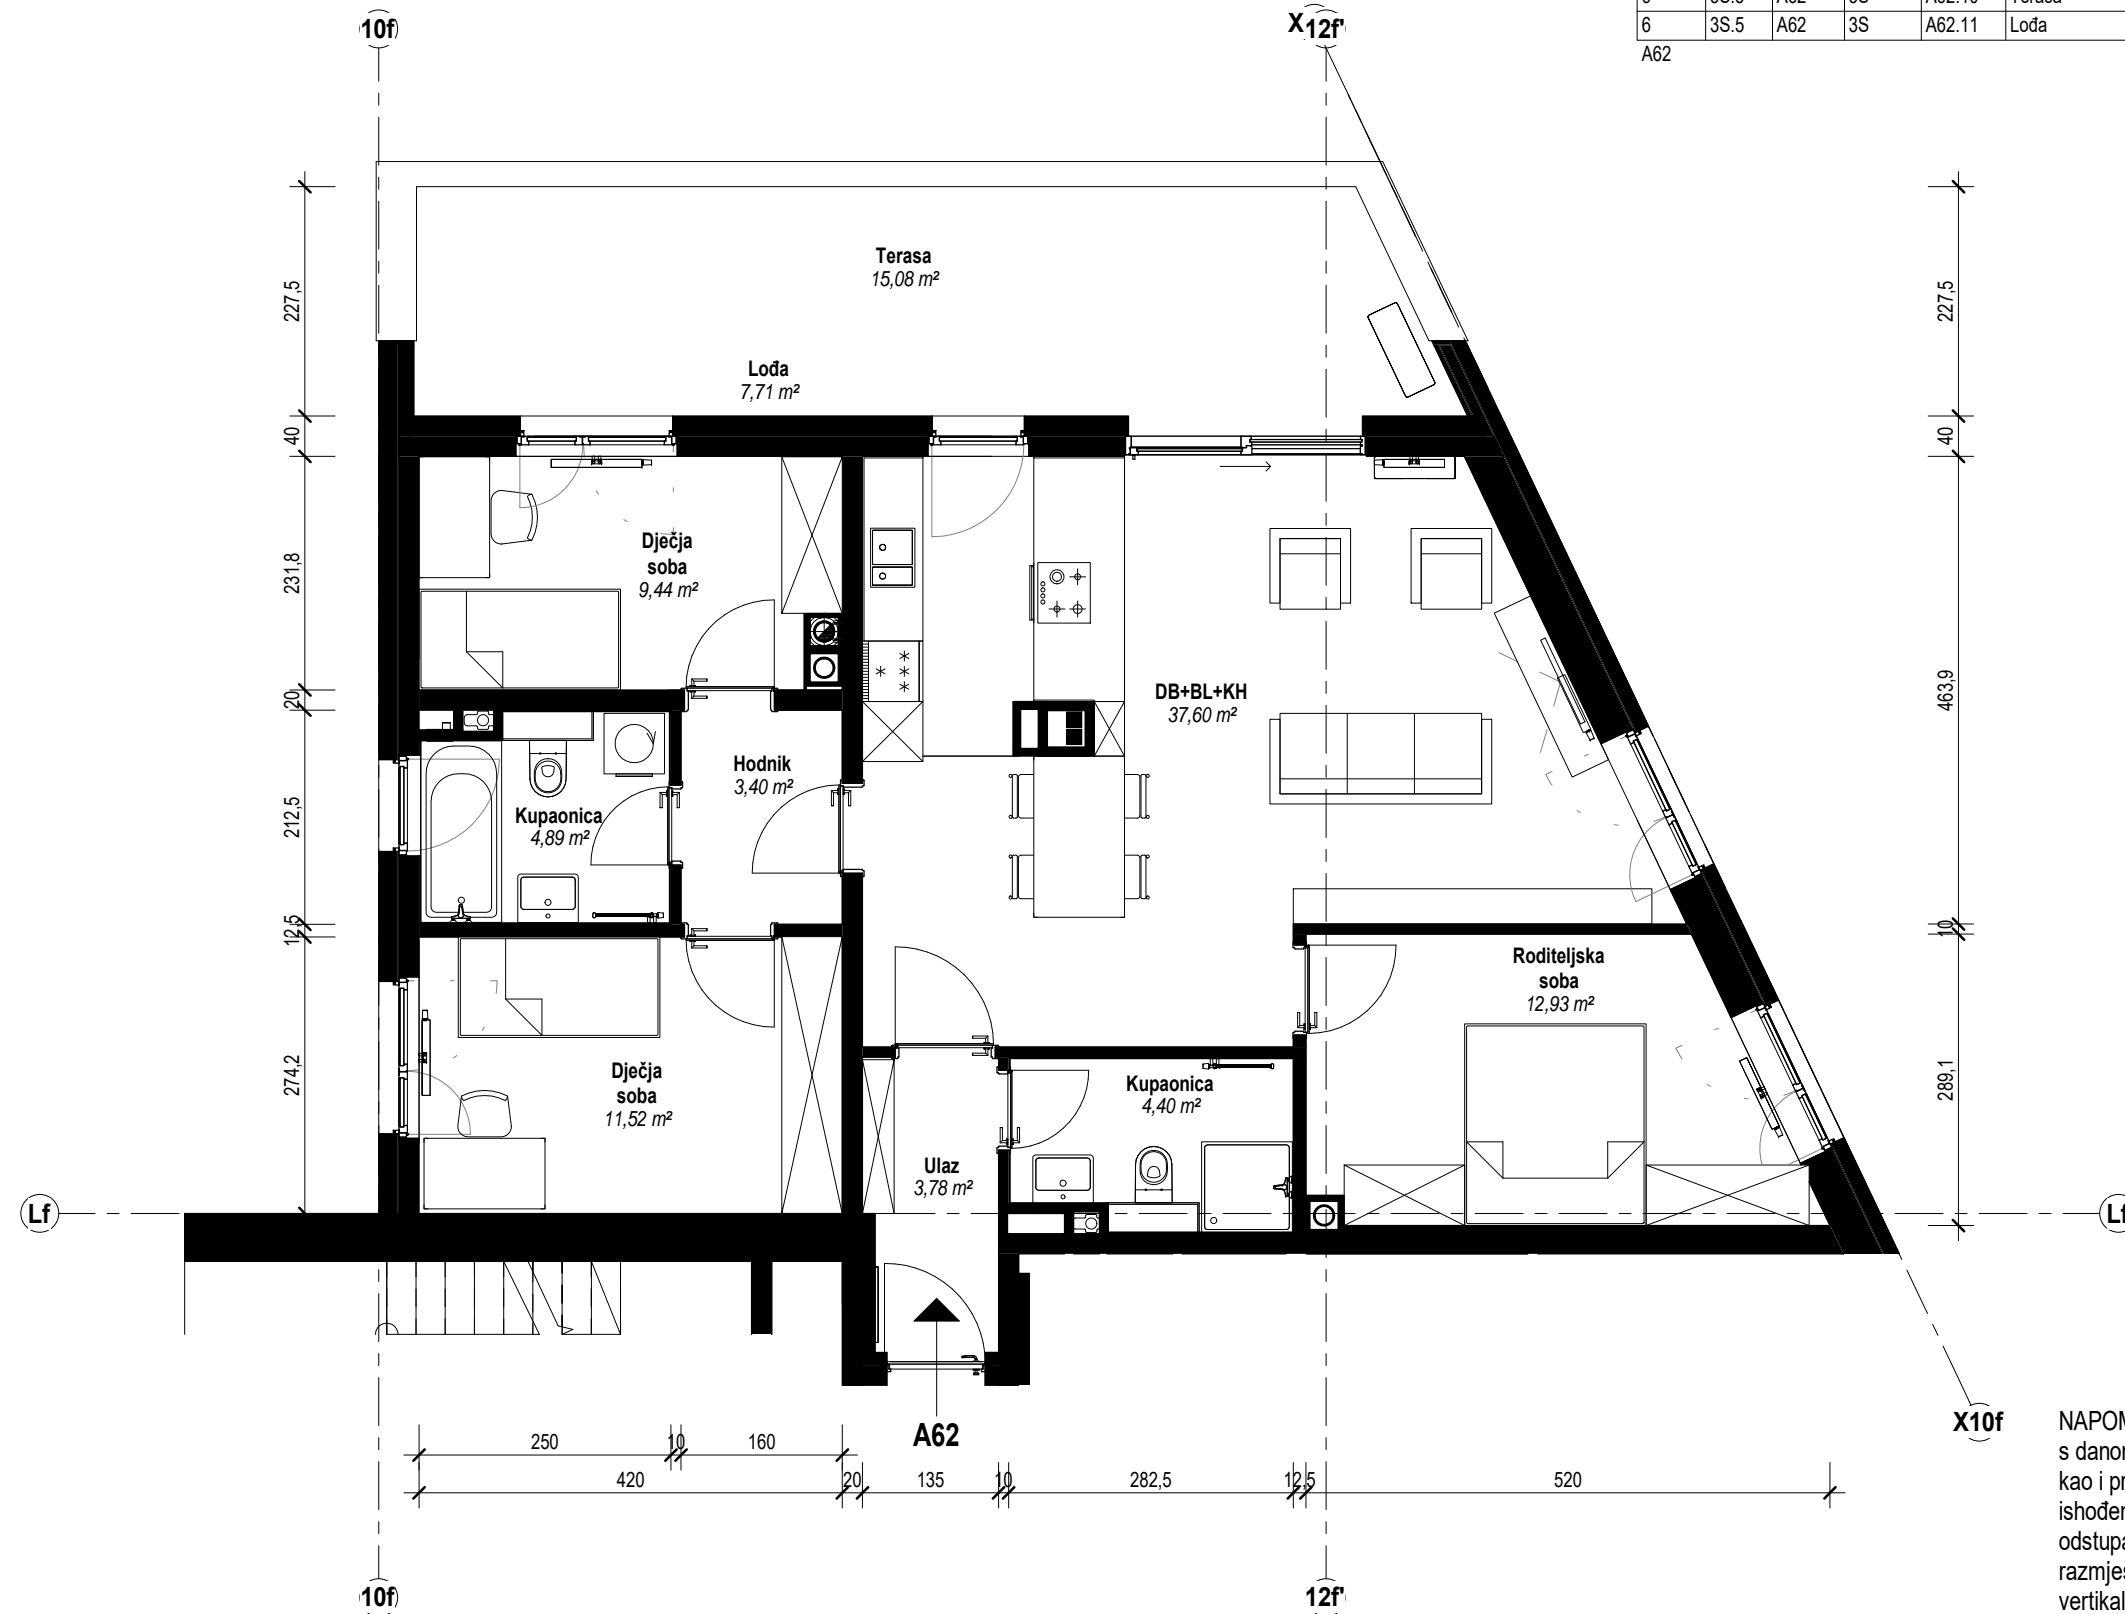

NAPOMENA:
 s danom objave ovog nacrtu svi stanovi i poslovni prostori, kao i pripadajuće instalacije su još uvijek u procesu razrade i ishođenja potrebnih dozvola i može doći do manjih odstupanja u odnosu na prikazano stanje u površini, razmješčaju prostorija, otvora na pročeljima, instalacijskim vertikalama i slično



Arhitektura minimal d.o.o.
 www.a-minimal.hr

ZONA Stanovanje

www.zonastanovanje.com
 info@zonastanovanje.com

STAN A62

Katalog stanova

M 1 : 75

0 1m



LIST

KA-AR-A62