


KA\_NP - Stan A80

Kat ulaza u stan	Tip stana	Oznaka stana	Sobnost stana	Broj prostorije	Naziv prostorije	P ( m2)	Koeficijent	P reducirano (m2)
8	2S"	A80	2S"	A80.1	Ulaz	7,83	1	7,83
8	2S"	A80	2S"	A80.2	DB+BL+KH	49,61	1	49,61
8	2S"	A80	2S"	A80.3	Izba	2,91	1	2,91
8	2S"	A80	2S"	A80.4	Hodnik	5,62	1	5,62
8	2S"	A80	2S"	A80.5	Kupaonica	6,00	1	6,00
8	2S"	A80	2S"	A80.6	Kupaonica	4,11	1	4,11
8	2S"	A80	2S"	A80.7	Roditeljska soba	15,80	1	15,80
8	2S"	A80	2S"	A80.8	Dječja soba	13,43	1	13,43
8	2S"	A80	2S"	A80.9	Terasa	16,58	0,25	4,15
8	2S"	A80	2S"	A80.10	Terasa	10,59	0,25	2,65
8	2S"	A80	2S"	A80.11	Gospodarstvo	1,50	1	1,50
A80						133,98		113,61

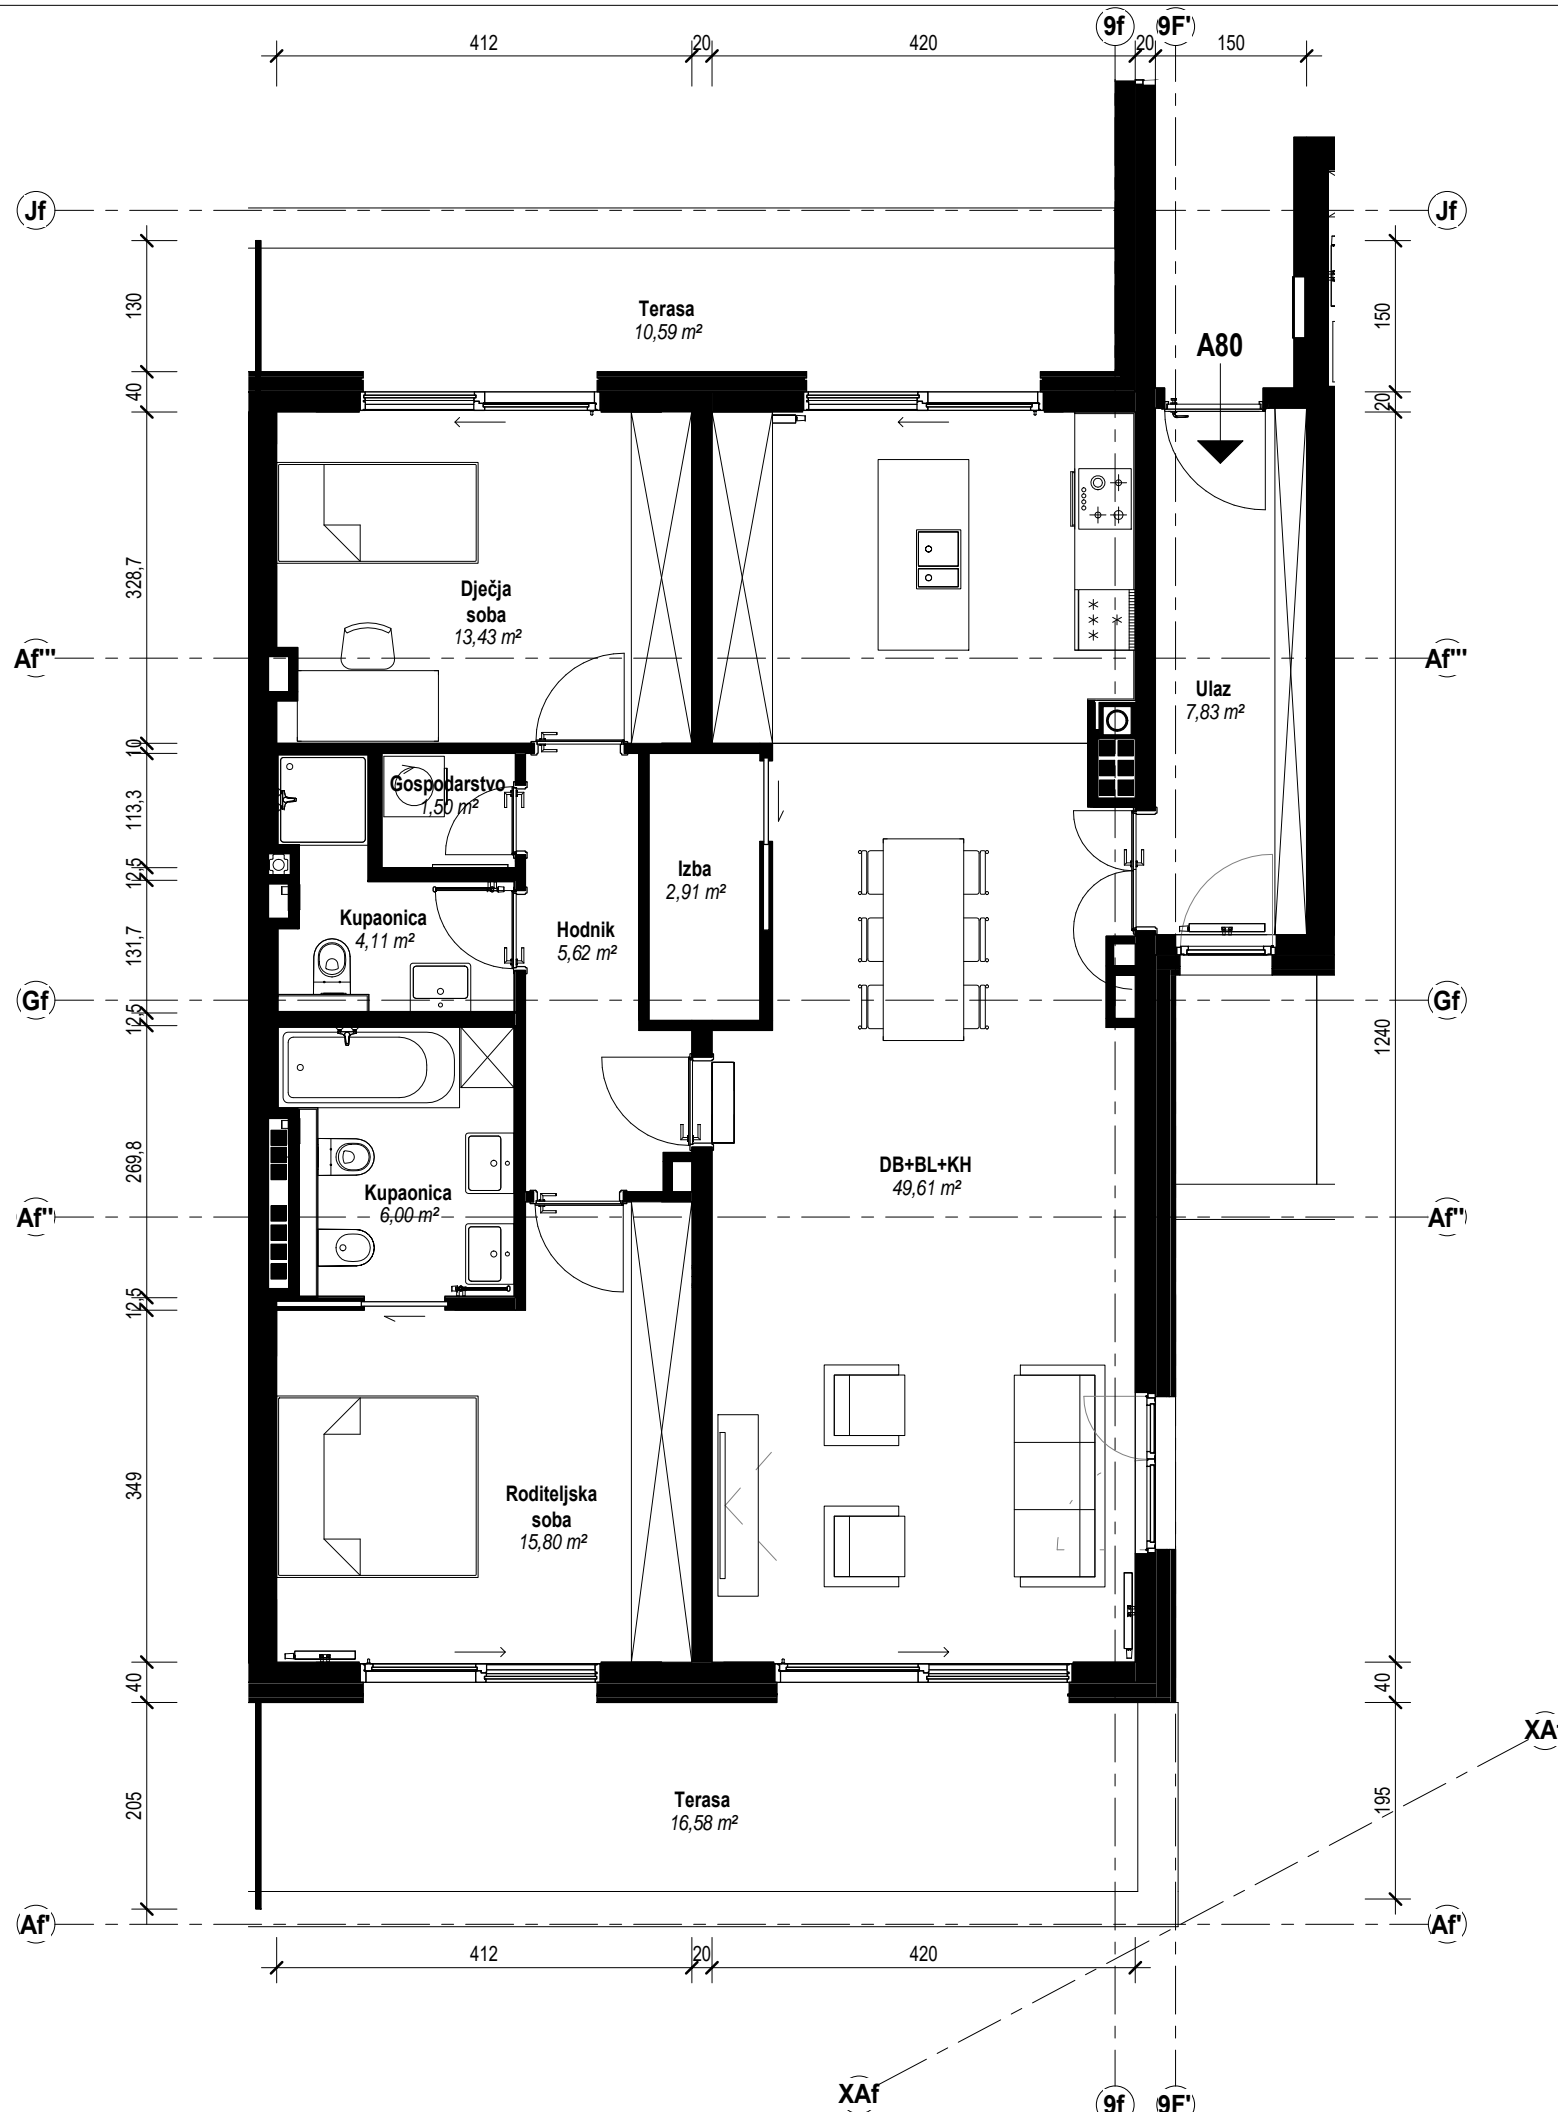

Arhitektura minimal d.o.o.  
www.a-minimal.hr

ZONA Stanovanje

www.zonastanovanje.com  
info@zonastanovanje.com

STAN A80

Katalog stanova

M 1 : 75



NAPOMENA:  
s danom objave ovog nacrtu svi stanovi i poslovni prostori, kao i pripadajuće instalacije su još uvijek u procesu razrade i ishoda potrebnih dozvola i može doći do manjih odstupanja u odnosu na prikazano stanje u površini, razmještanju prostorija, otvora na pročeljima, instalacijskim vertikalama i slično

LIST

KA-AR-A80