


KA\_NP - Stan B17

Kat ulaza u stan	Tip stana	Oznaka stana	Sobnost stana	Broj prostorije	Naziv prostorije	P ( m2)	Koeficijent	P reducirano (m2)
1	1S.2	B17	1S	B17.1	Hodnik	3,77	1	3,77
1	1S.2	B17	1S	B17.2	Kupaonica	5,36	1	5,36
1	1S.2	B17	1S	B17.3	Spavaća soba	14,22	1	14,22
1	1S.2	B17	1S	B17.4	DB+BL+KH	26,85	1	26,85
1	1S.2	B17	1S	B17.5	Loda	6,60	0,75	4,95
1	1S.2	B17	1S	B17.6	Terasa	12,40	0,25	3,10
1	1S.2	B17	1S	B17.7	Zeleni krov	14,18	0,1	1,42
B17						83,38		59,67

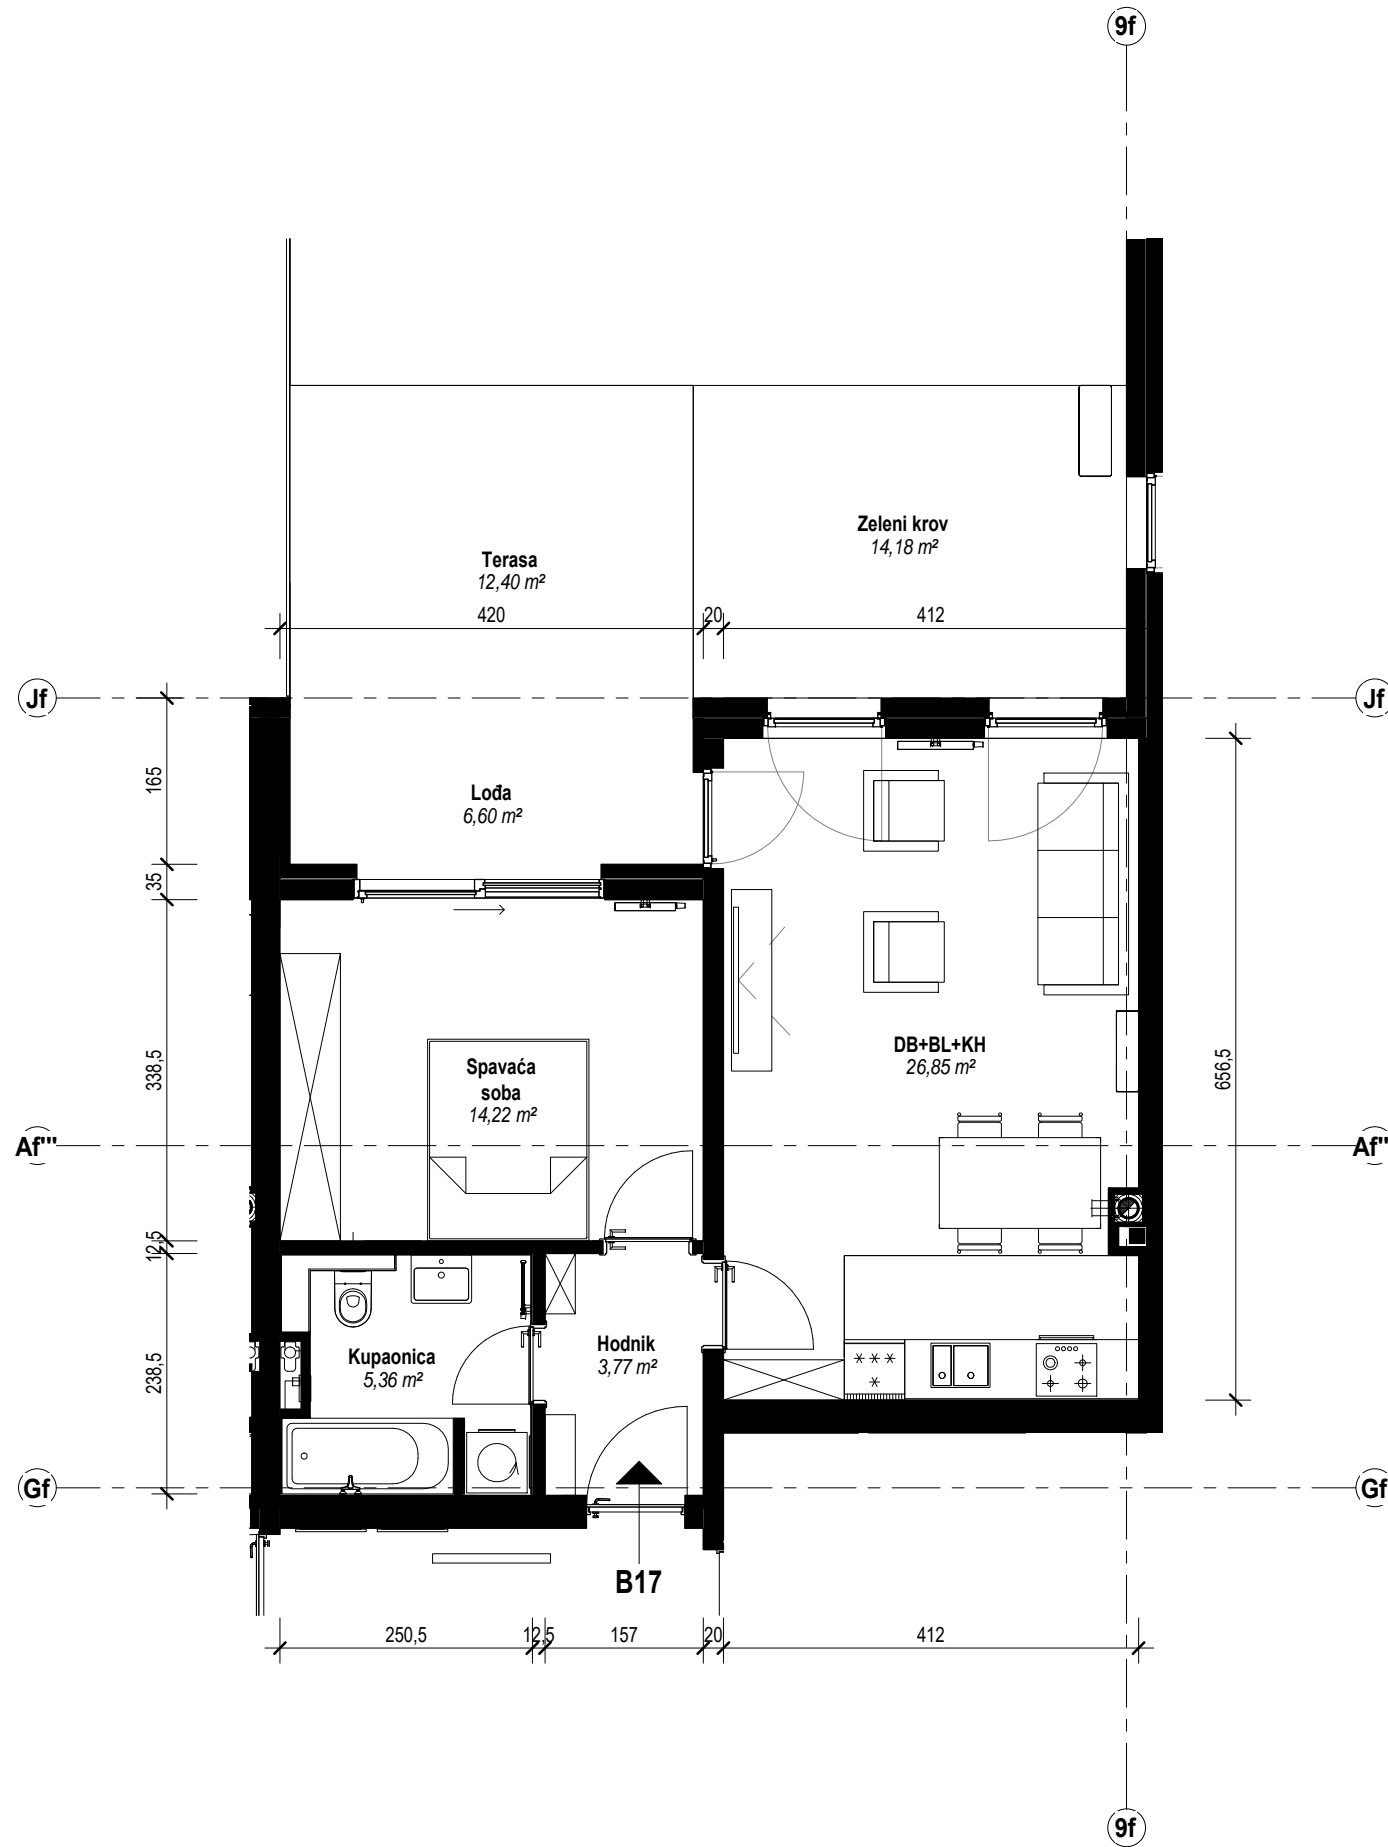

Arhitektura minimal d.o.o.  
www.a-minimal.hr

**ZONA Stanovanje**

www.zonastanovanje.com  
info@zonastanovanje.com

STAN B17

M 1 : 75



**NAPOMENA:**

s danom objave ovog nacrtu svi stanovi i poslovni prostori, kao i pripadajuće instalacije su još uvijek u procesu razrade i ishođenja potrebnih dozvola i može doći do manjih odstupanja u odnosu na prikazano stanje u površini, razmještau prostorija, otvora na pročeljima, instalacijskim vertikalama i slično

LIST

KA-AR-B17