



Arhitektura minimal d.o.o.
www.a-minimal.hr

ZONA Stanovanje

www.zonastanovanje.com
info@zonastanovanje.com

STAN B18

M 1 : 75

0 1 m




LIST

KA-AR-B18

KA_NP - Stan B18

Kat ulaza u stan	Tip stana	Oznaka stana	Sobnost stana	Broj prostorije	Naziv prostorije	P (m2)	Koeficijent	P reducirano (m2)
1	2S.6	B18	2S	B18.1	Hodnik	6,18	0	0,00
1	2S.6	B18	2S	B18.2	Kupaonica	6,00	1	6,00
1	2S.6	B18	2S	B18.3	Dječja soba	11,85	1	11,85
1	2S.6	B18	2S	B18.4	Roditeljska soba	13,44	1	13,44
1	2S.6	B18	2S	B18.5	DB+BL+KH	21,83	1	21,83
1	2S.6	B18	2S	B18.6	Lođa	5,66	0,75	4,25
1	2S.6	B18	2S	B18.7	Terasa	5,39	0,25	1,35
1	2S.6	B18	2S	B18.8	Zeleni krov	10,57	0,1	1,06
B18						80,92		59,78

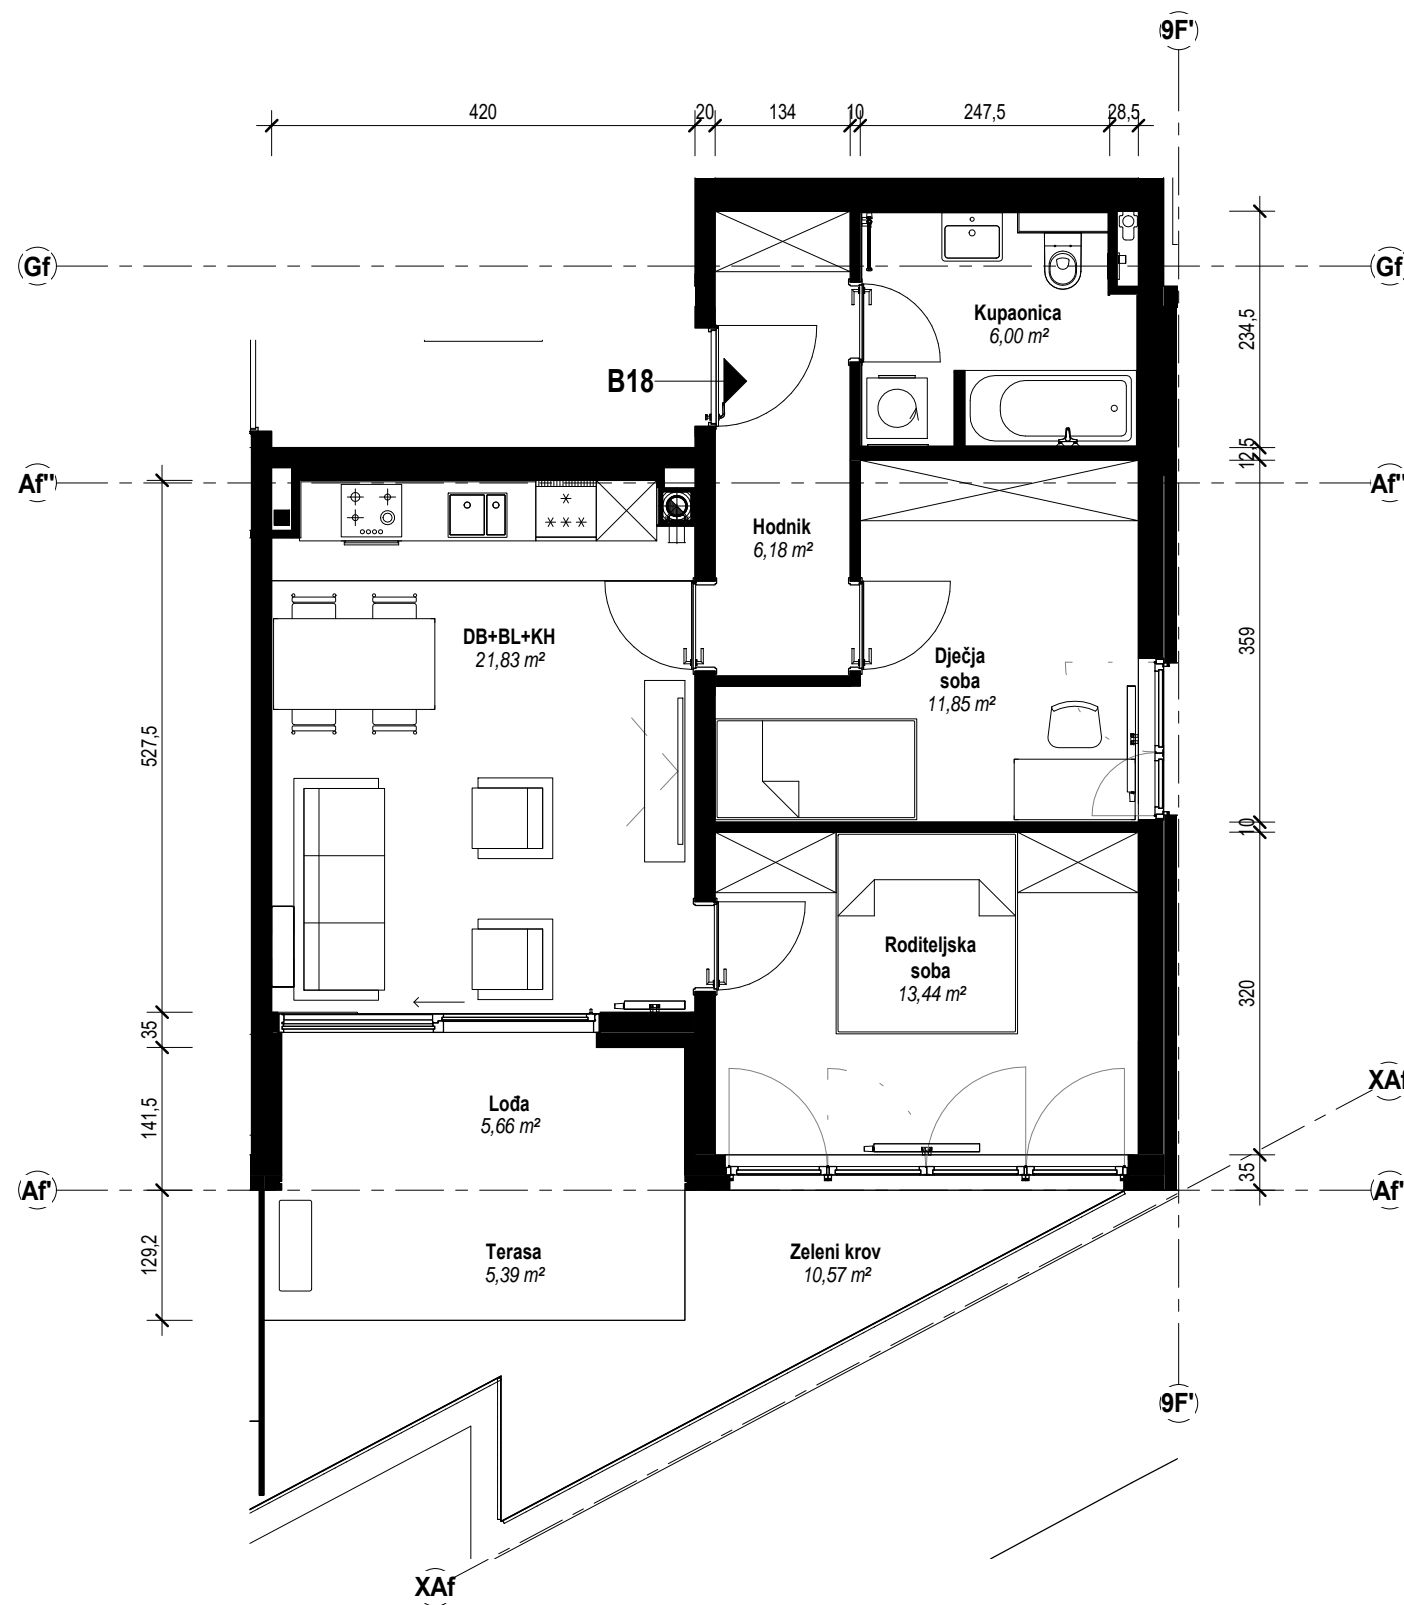

NAPOMENA:

s danom objave ovog nacrtu svi stanovi i poslovni prostori, kao i pripadajuće instalacije su još uvijek u procesu razrade i ishođenja potrebnih dozvola i može doći do manjih odstupanja u odnosu na prikazano stanje u površini, razmještau prostorija, otvora na pročeljima, instalacijskim vertikalama i slično