



Arhitektura minimal d.o.o.
www.a-minimal.hr

ZONA Stanovanje

www.zonastanovanje.com
info@zonastanovanje.com

STAN B30

Katalog stanova


M 1 : 75

0 1m

LIST

KA-AR-B30

KA_NP - Stan B30								
Kat ulaza u stan	Tip stana	Oznaka stana	Sobnost stana	Broj prostorije	Naziv prostorije	P (m ²)	Koeficijent	P reducirano (m ²)
3	2S3	B30	2S	B30.1	Ulaz	7,91	1	7,91
3	2S3	B30	2S	B30.2	Kupaonica	5,11	1	5,11
3	2S3	B30	2S	B30.3	Kuhinja	6,75	1	6,75
3	2S3	B30	2S	B30.4	Izba	1,60	1	1,60
3	2S3	B30	2S	B30.5	Dnevni boravak + Blagovaonica	22,63	1	22,63
3	2S3	B30	2S	B30.6	Roditeljska soba	12,66	1	12,66
3	2S3	B30	2S	B30.7	Dječja soba	10,70	1	10,70
3	2S3	B30	2S	B30.8	Prohodni zeleni krov	60,81	0,25	15,20
3	2S3	B30	2S	B30.9	WC	1,94	1	1,94
3	2S3	B30	2S	B30.10	Natkrivena terasa	15,16	0,5	7,58
B30						145,27		92,08

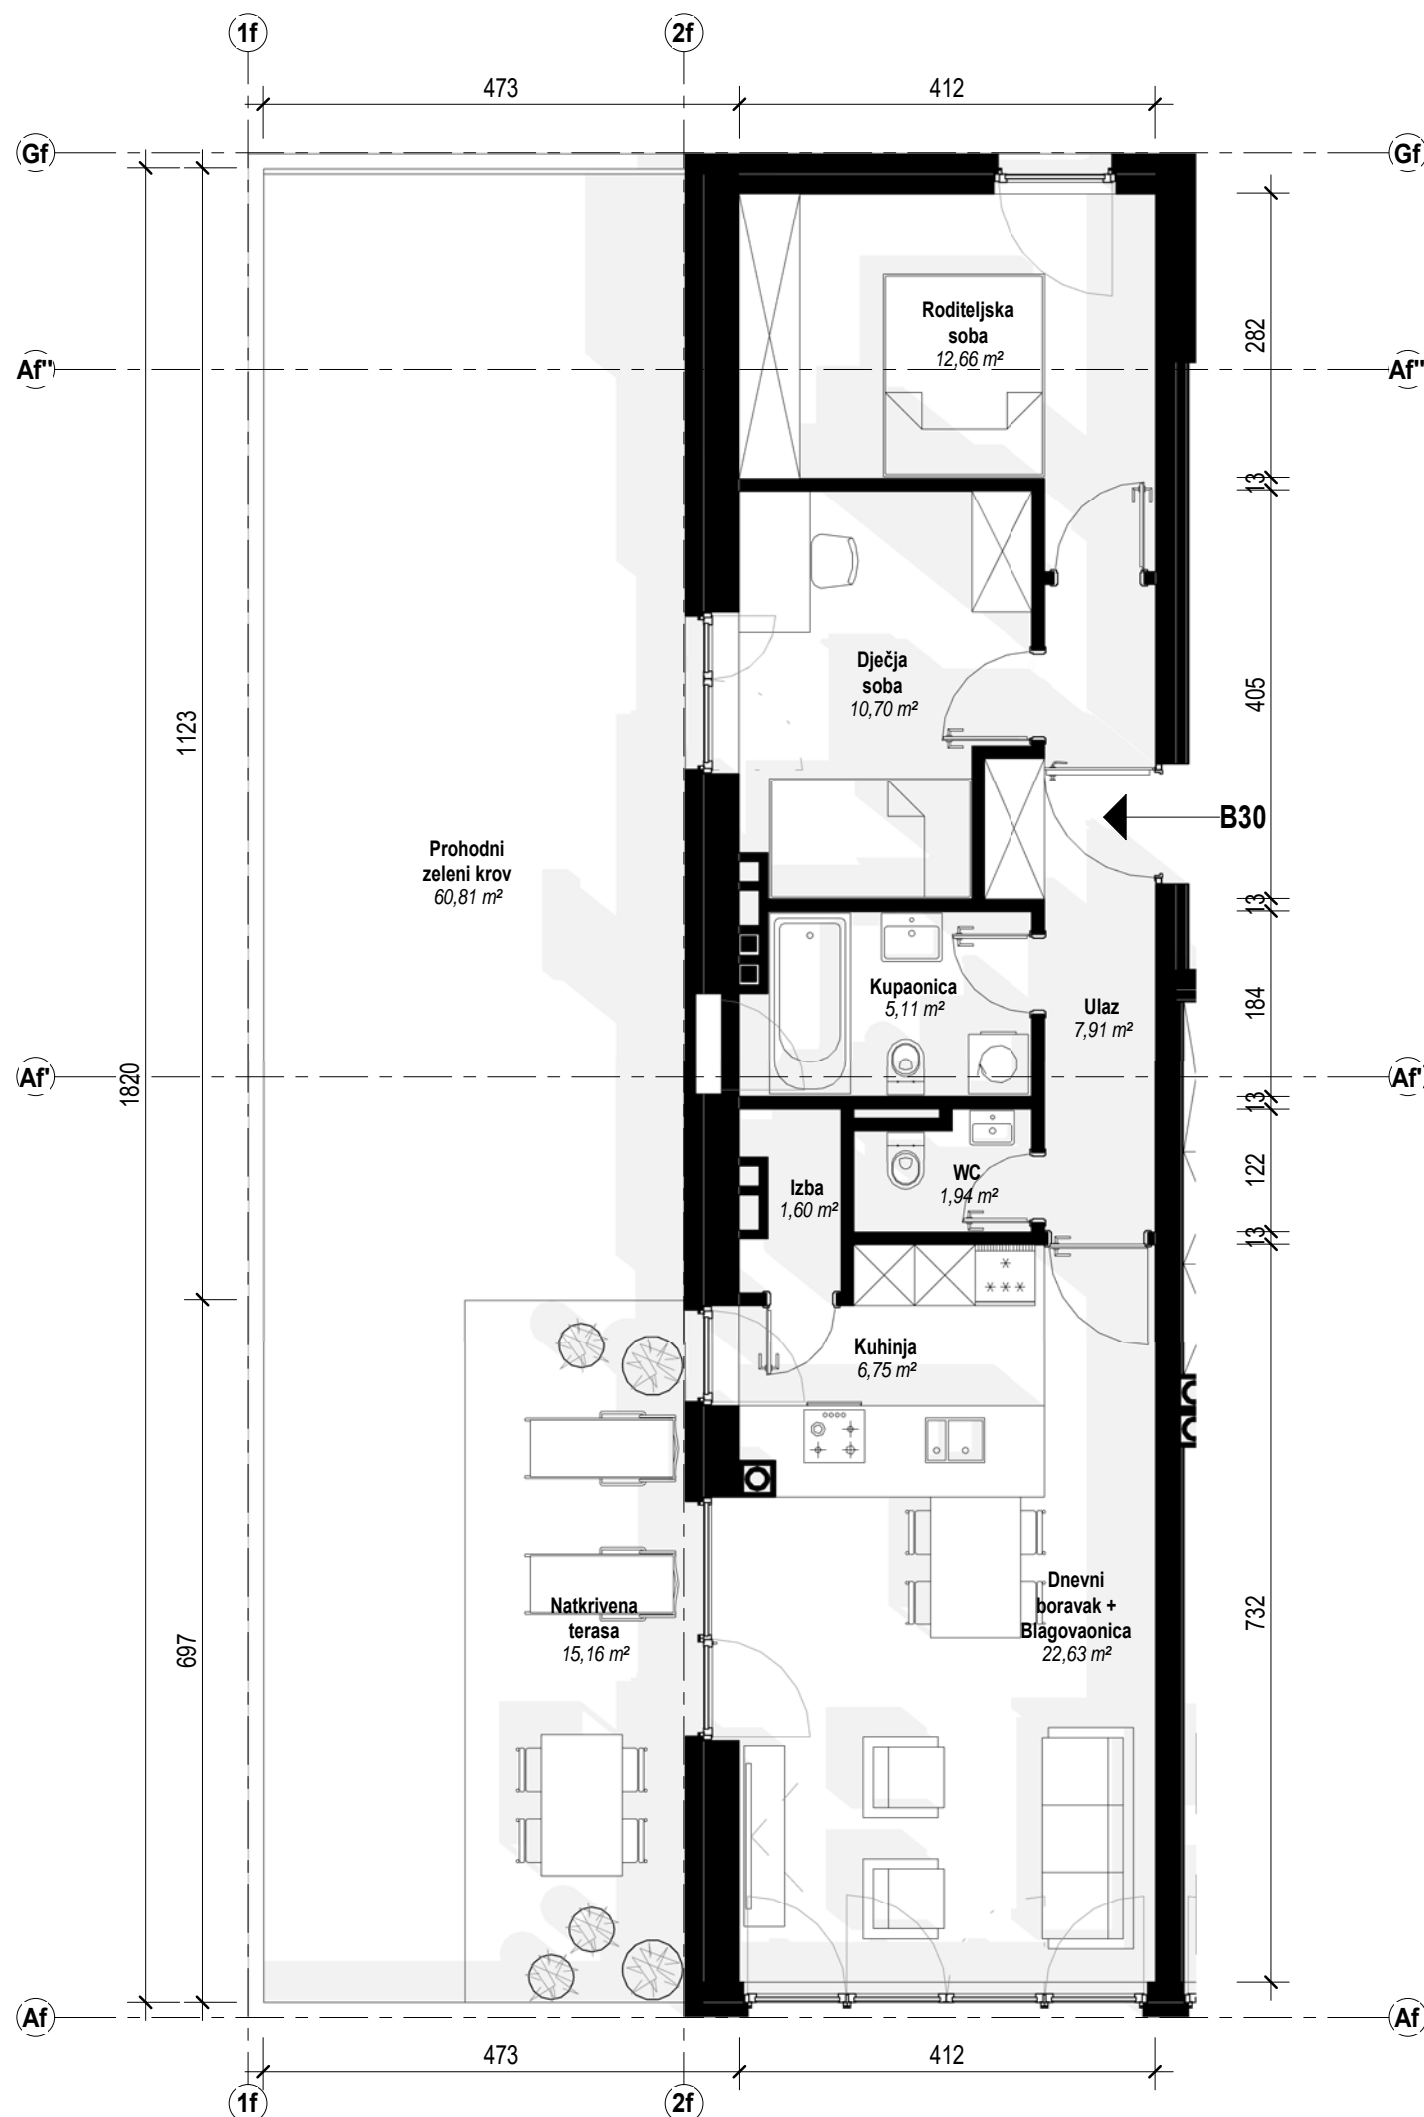

NAPOMENA:

s danom objave ovog nacrtu svi stanovi i poslovni prostori, kao i pripadajuće instalacije su još uvijek u procesu razrade i ishoda potrebnih dozvola i može doći do manjih odstupanja u odnosu na prikazano stanje u površini, razmještanju prostorija, otvora na pročeljima, instalacijskim vertikalama i slično