


KA_NP - Stan B53

Kat ulaza u stan	Tip stana	Oznaka stana	Sobnost stana	Broj prostorije	Naziv prostorije	P (m ²)	Koeficijent	P reducirano (m ²)
5	4S.1	B53	4S	B53.1	Hodnik	6,73	1	6,73
5	4S.1	B53	4S	B53.2	WC	3,03	1	3,03
5	4S.1	B53	4S	B53.3	Kuhinja	4,49	1	4,49
5	4S.1	B53	4S	B53.5	DB+BL	27,54	1	27,54
5	4S.1	B53	4S	B53.6	Dječja soba	9,01	1	9,01
5	4S.1	B53	4S	B53.7	Roditeljska soba	12,79	1	12,79
5	4S.1	B53	4S	B53.8	Dječja soba	11,33	1	11,33
5	4S.1	B53	4S	B53.9	Kupaonica	4,53	1	4,53
5	4S.1	B53	4S	B53.10	Dječja soba	8,73	1	8,73
5	4S.1	B53	4S	B53.11	Lođa	5,52	0,75	4,14
B53						93,70		92,32

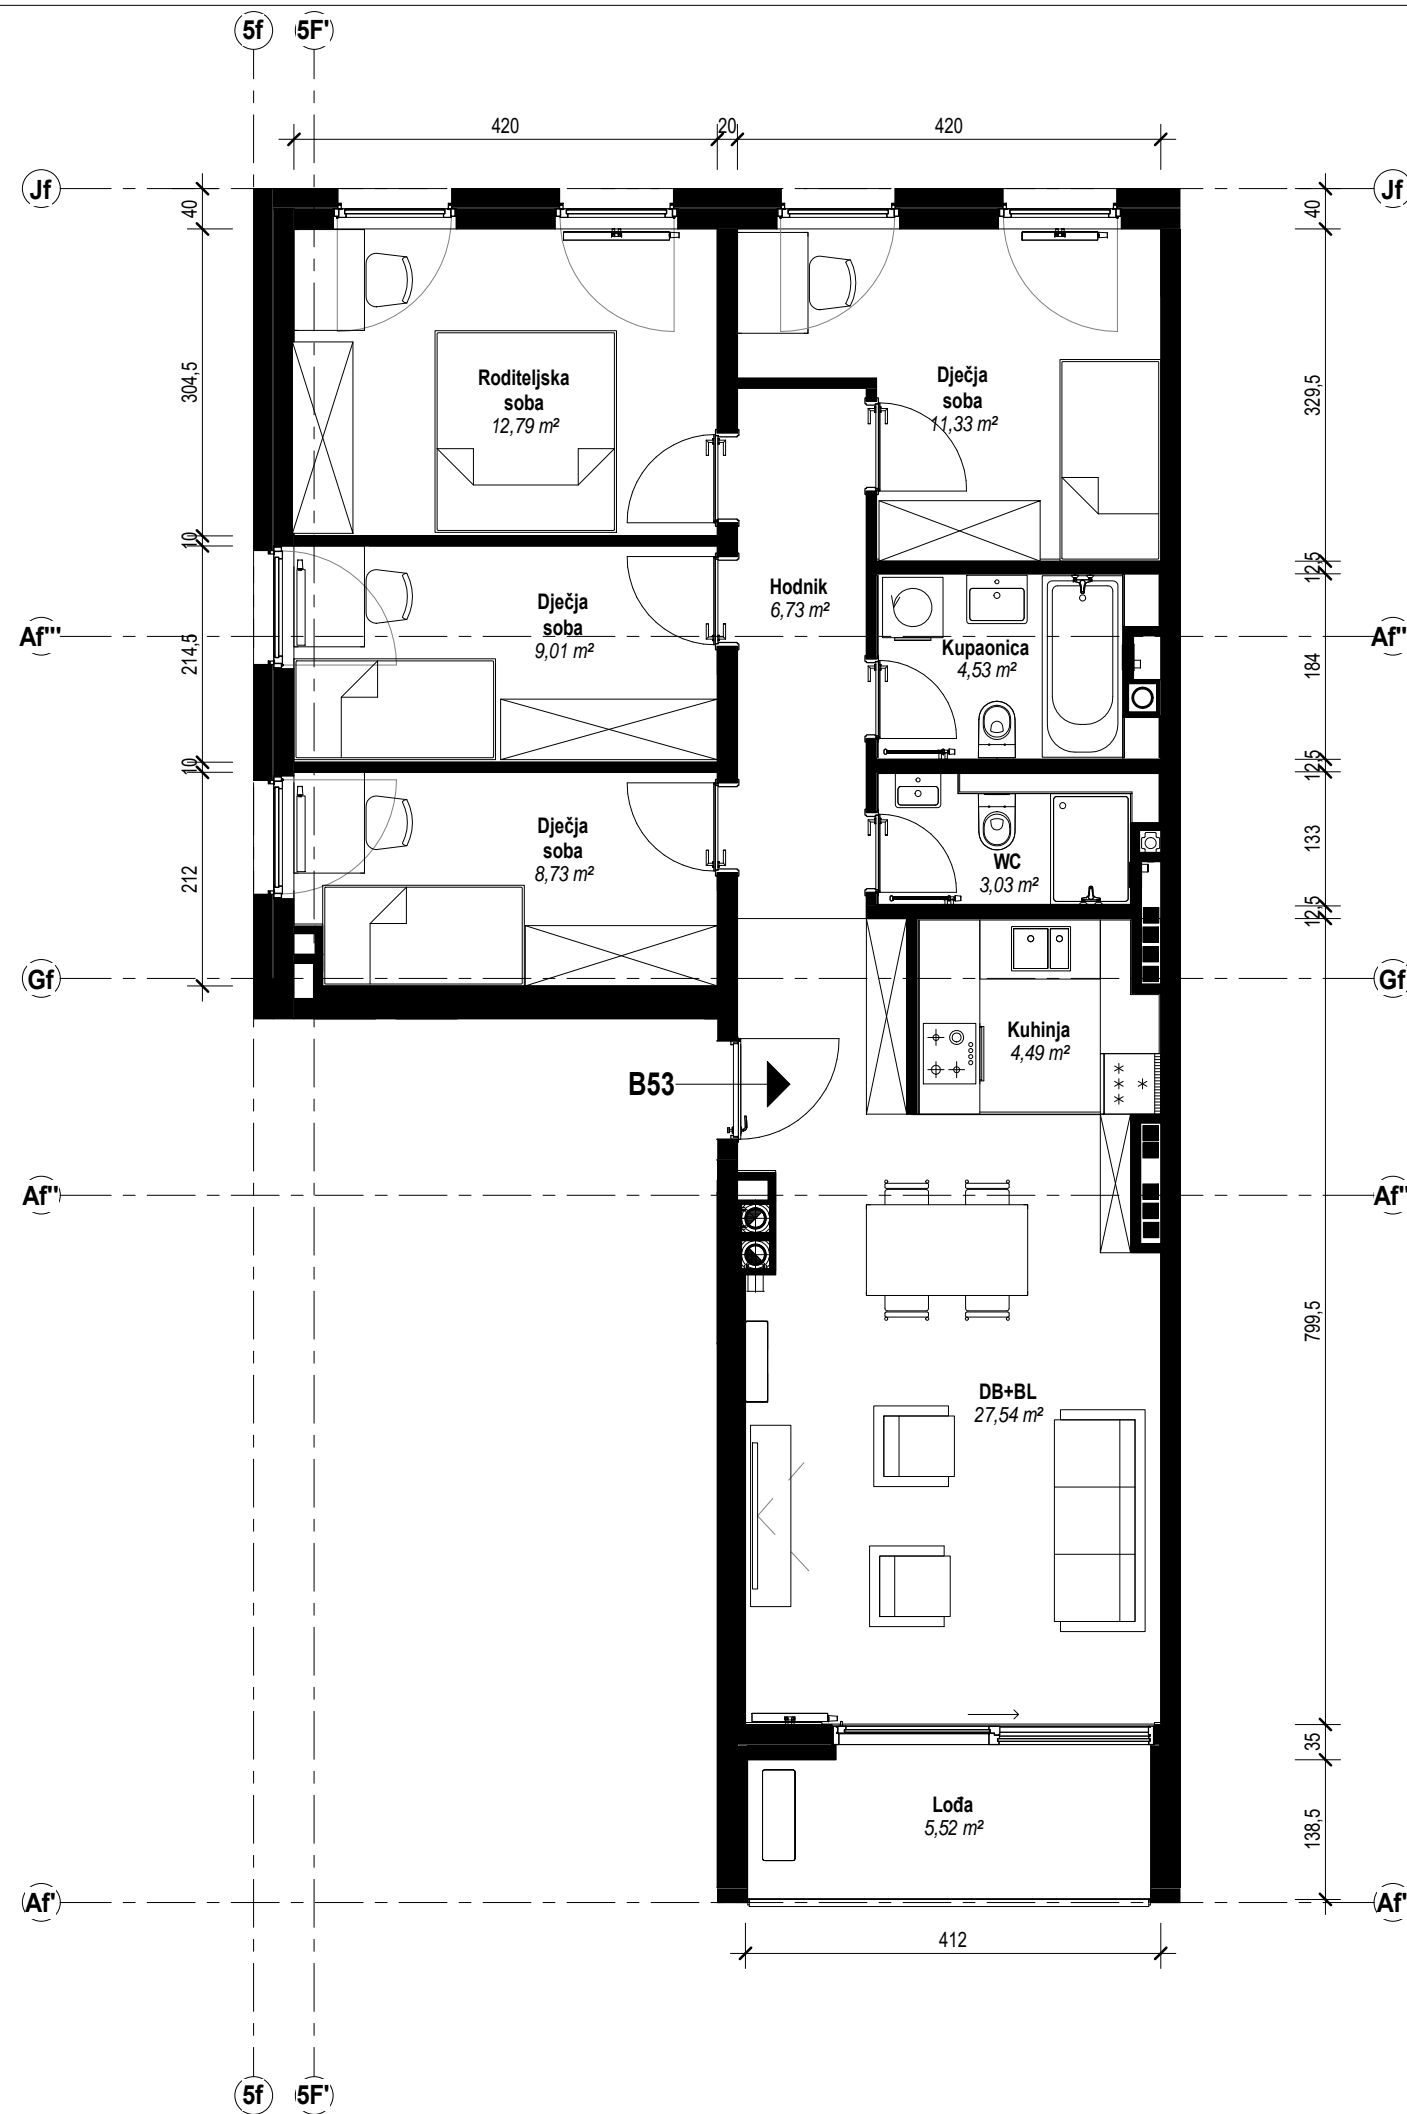

Arhitektura minimal d.o.o.
www.a-minimal.hr

ZONA Stanovanje

www.zonastanovanje.com
info@zonastanovanje.com

STAN B53

Katalog stanova

M 1 : 75

0 1m



NAPOMENA:

s danom objave ovog nacrtu svi stanovi i poslovni prostori, kao i pripadajuće instalacije su još uvijek u procesu razrade i ishođenja potrebnih dozvola i može doći do manjih odstupanja u odnosu na prikazano stanje u površini, razmještau prostorija, otvora na pročeljima, instalacijskim vertikalama i slično

LIST

KA-AR-B53